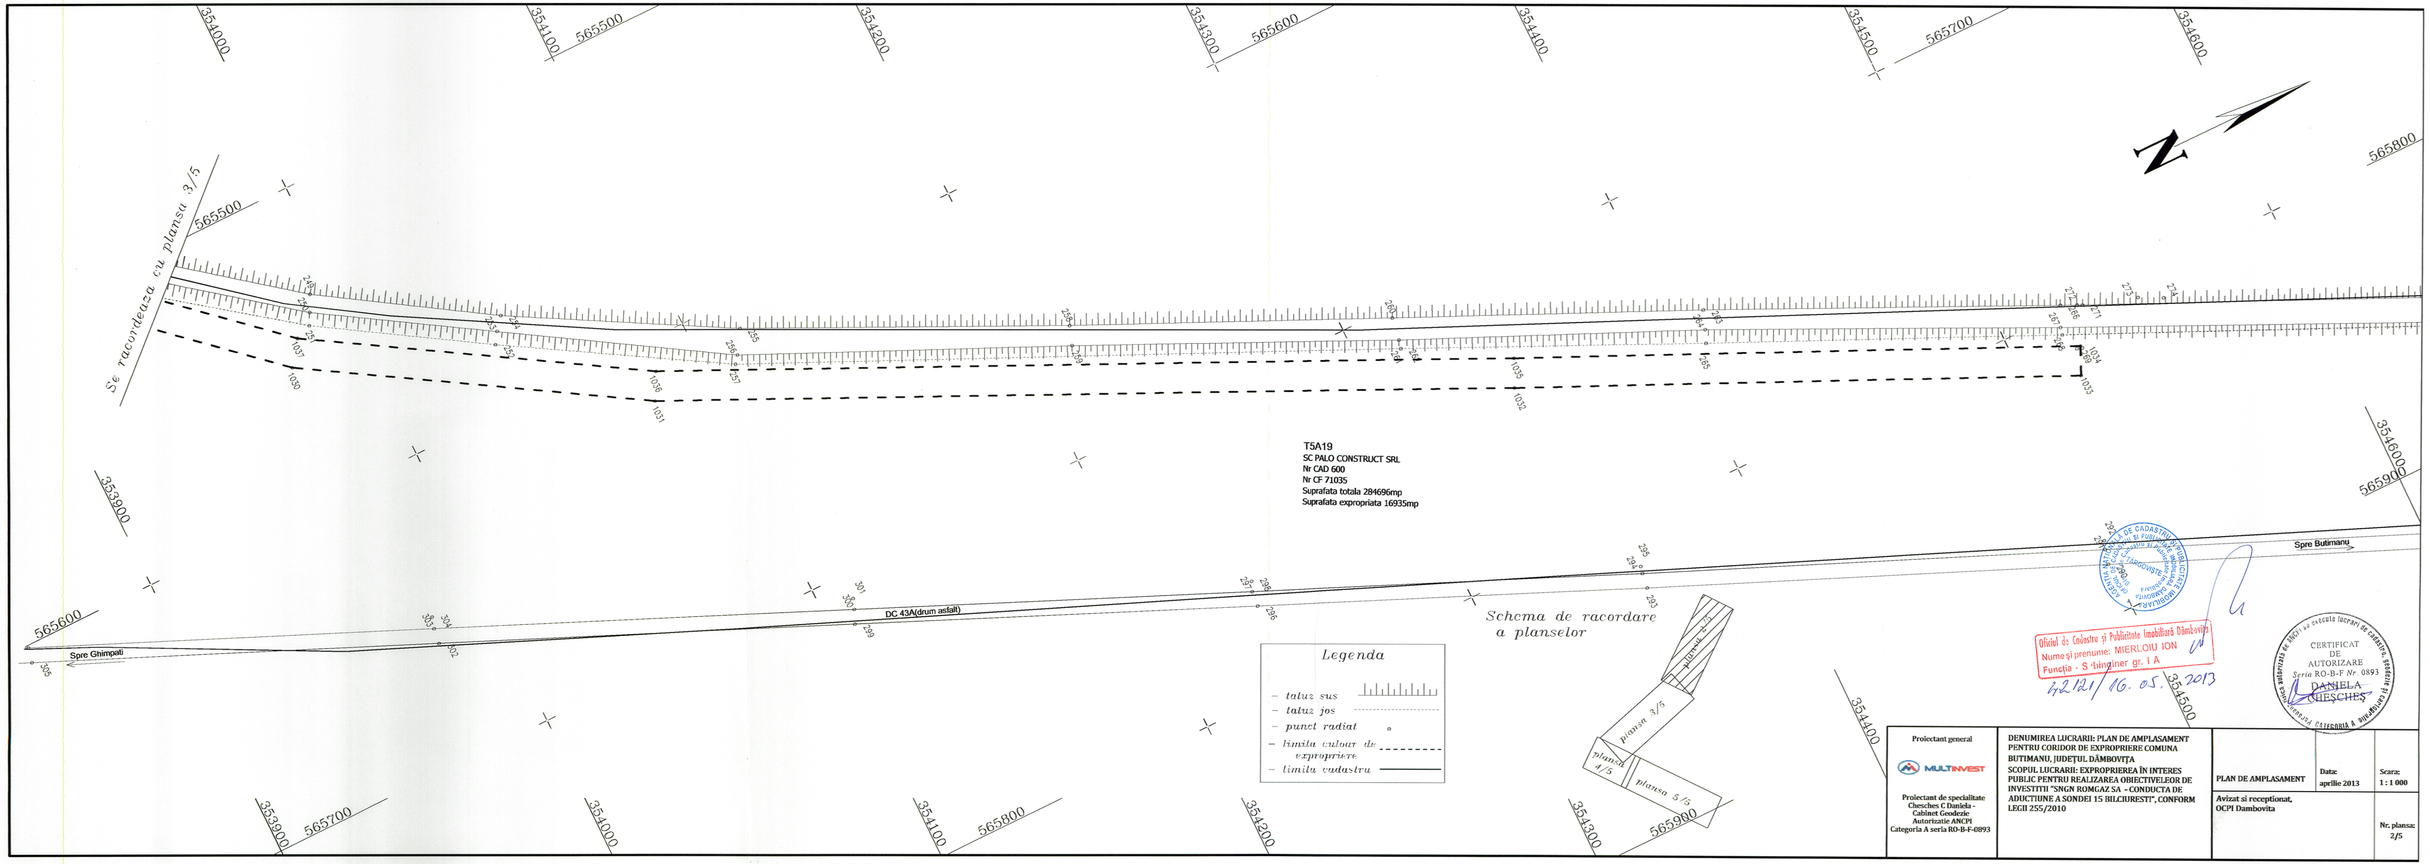

Oficiul de Cadastru si Publicitate Imobiliara Dambovita
Numa si prenume: MIERLOIU ION
Functia - S. Inginer gr. I A
42121/16.05.2013

CERTIFICAT DE AUTORIZARE Seria RO-B-F Nr. 0893 DANIELA CHESCHES

Proiectant general: MULTINVEST Proiectant de specialitate: Chesches C Daniela - Cabinet Geodezie Autorizatie ANCPI Categoria A seria RO-B-F-0893	DENUMIREA LUCRARII: PLAN DE AMPLASAMENT PENTRU CORIDOR DE EXPROPRIERE COMUNA BUTIMANU, JUDEȚUL DÂMBOVIȚA SCOPUL LUCRARII: EXPROPRIEREA ÎN INTERES PUBLIC PENTRU REALIZAREA OBIECTIVELOR DE INVESTIȚII "SNGN ROMGAZ SA - CONDUCTA DE ADUCTIUNE A SONDEI 15 BILCIURESTI", CONFORM LEGII 255/2010	PLAN DE AMPLASAMENT	Data: aprilie 2013	Scara: 1 : 1 000
		Avizat si receptionat, OCPI Dambovita		Nr. planse: 2/5